


Схема расположения теплосчетчика Comrad vario4 со встроенным радиомодулем

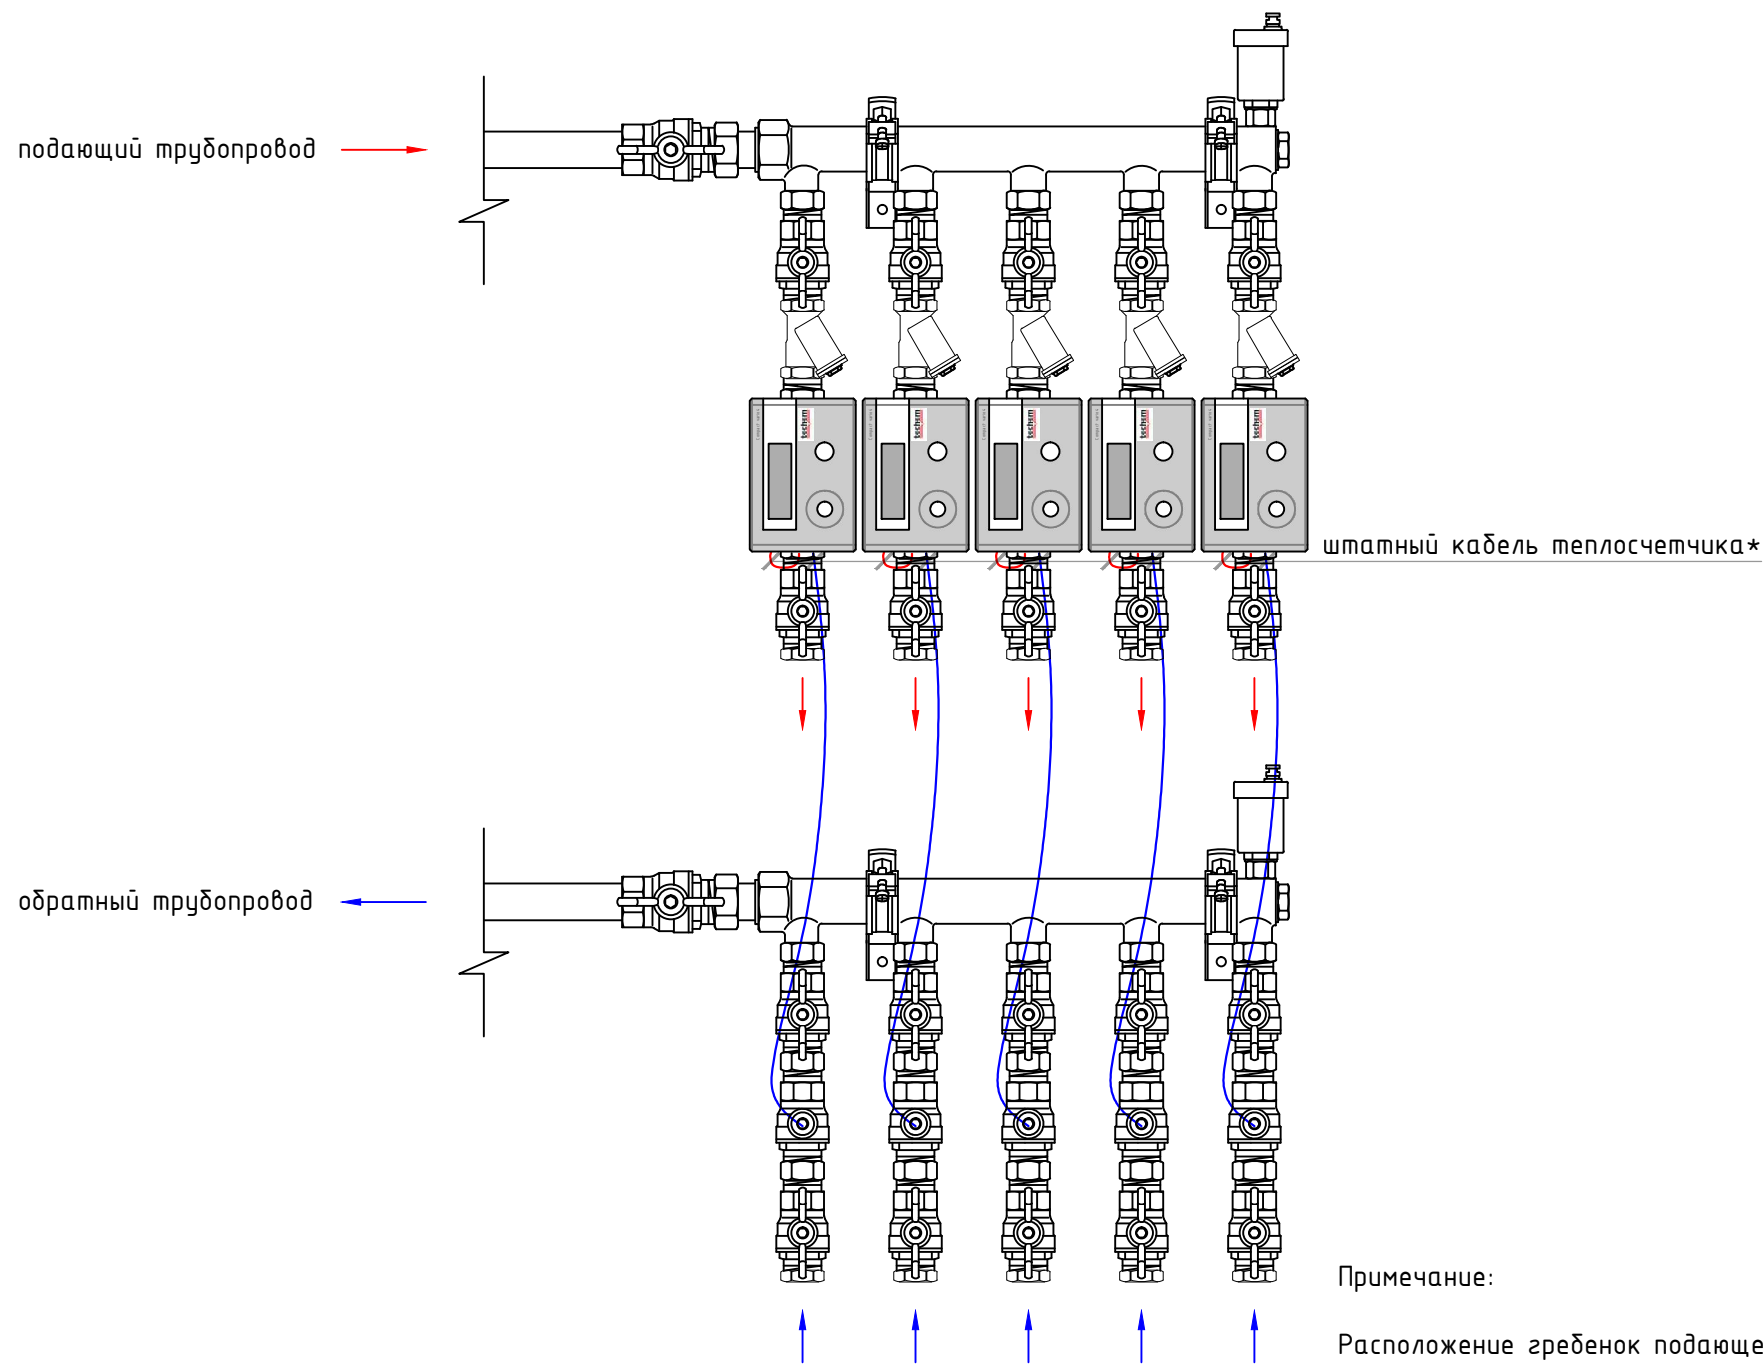

теплосчетчик Comrad vario4

Согласовано

Условные обозначения:

↓ - теплоноситель в систему отопления

↑ - теплоноситель из системы отопления

* - красным обозначен кабель первичного температурного датчика (условно)

* - синим обозначен кабель вторичного температурного датчика (условно)

модель разработана при технической поддержке ООО "Техем"						
исполнитель: ИП Хлебников Б. Н. (сайт: projekt-askue.jimdo.com)						
Изм.	Лист	№ документа	Подпись	Дата		
Разработ.						
Проверил						
Н.контр.						
Автоматизированная информационно-измерительная система коммерческого учета тепловой энергии				Стадия	Лист	Листов
Схема расположения теплосчетчика Comrad vario4 со встроенным радиомодулем						

Инв. № подл.	Подп. и дата	Взам. инв. №